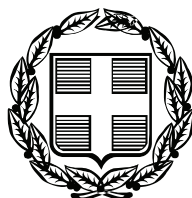


ΕΦΗΜΕΡΙΣ ΤΗΣ ΚΥΒΕΡΝΗΣΕΩΣ

ΤΗΣ ΕΛΛΗΝΙΚΗΣ ΔΗΜΟΚΡΑΤΙΑΣ

ΤΕΥΧΟΣ ΤΕΤΑΡΤΟ **Αρ. Φύλλου 103**

12 Μαρτίου 2008

ΠΕΡΙΕΧΟΜΕΝΑ

ΑΠΟΦΑΣΕΙΣ

ΑΠΟΦΑΣΕΙΣ

Αριθμ. 24102/2221 (1)

Κήρυξη ως αναδασωτέας έκτασης 600 στρ. στη θέση «Πλατανιστός-Πύργος», περιφέρειας, Δ. Παντάνασσας, Δ. Βοιών, Νομού Λακωνίας.

Ο ΓΕΝΙΚΟΣ ΓΡΑΜΜΑΤΕΑΣ
ΠΕΡΙΦΕΡΕΙΑΣ ΠΕΛΟΠΟΝΝΗΣΟΥ

Έχοντας υπόψη:

1. Τις διατάξεις του άρθρου 1 του ν. 3200/1955 «περί διοικητικής αποκεντρώσεως», όπως τροποποιήθηκαν και ισχύουν.

2. Τις διατάξεις των άρθρων 24 παρ. 1 και 117 παρ. 3 του Συντάγματος.

3. Των άρθρων 200 και 205 του ν.δ. 86/1969 (Φ.Ε.Κ. 7Α΄/1969).

4. Τις διατάξεις του ν. 998/1979 «Περί προστασίας των δασών κ.λπ.» και ειδικότερα:

α) του άρθρου 34 παρ. 4, β) του άρθρ. 38 παρ. 1. γ. άρθρου 41 παρ. 3, όπως συμπληρώθηκαν με το άρθρο 1 παρ. 8 του ν. 3208/2003.

5. Τις διατάξεις του άρθρου 7 του ν. 2503/1997 «Διοίκηση, οργάνωση, στελέχωση της Περιφέρειας, ρύθμιση θεμάτων για την τοπική αυτοδιοίκηση και άλλες διατάξεις».

6. Την υπ' αριθμ. 17310/18.10.2007 απόφαση Γ.Γ.Π. Πελοποννήσου «Ανάθεση αρμοδιοτήτων και ασκήσεως αυτών κατ' εντολή μας».

7. Τις διαταγές τον Υπουργείου Γεωργίας:

α) 160417/1180/8.7.1980, β) 182447/3049/24.9.1980.

8. Την υπ' αριθμ. 2119/3.10.2007 πρόταση του Δασαρχείου Μολάων με την σχετική αλληλογραφία που την συνοδεύει και με την οποία προτείνεται η κήρυξη της έκτασης ως αναδασωτέας, κηρύσσουμε:

ως αναδασωτέα με σκοπό την αποκατάσταση με φυσική αναγέννηση της προϋπάρχουσας δασικής βλάστησης η οποία καλυπτόταν από αείφυλλα πλατύφυλλα (σχίνα πουρνάρι, αγριελιά, ρείκια, ασπάλαθρος αφάνα) σε ποσοστό 60-80%, που καταστράφηκε από πυρκαγιά, της κατηγορίας της παραγράφου 1 του άρθρου 3 (περίπτωση ΙΙΙβ) του ν. 998/1979 «περί προστασίας των δασών και των δασικών εν γένει εκτάσεων της Χώρας», όπως αντικαταστάθηκε με την παράγραφο 1 του άρθρου 1 ν. 3208/2003, δημόσια δασική έκταση εμβαδού 600 στρ., στη θέση «Πλατανιστός-Πύργος», περιφέρειας, Δ. Παντάνασσας, Δ. Βοιών, Νομού Λακωνίας) η οποία βρίσκεται εντός του περιγράμματος της συνολικής καείσας έκτασης εμβαδού 900 στρεμμάτων με στοιχεία (1,2,3,...,49,50,1) και απεικονίζεται σε απόσπασμα χάρτη εκδόσεως Γ.Υ.Σ. κλίμακας 1:5000 (Φ.Χ ΝΕΑΠΟΛΙΣ 7397_1 και 7397_3) και έχει όρια:

Βόρεια: Με δημόσια δασικές εκτάσεις και με μη δασικού χαρακτήρα εκτάσεις.

Νότια: Με δημόσια δασικές εκτάσεις και με βραχώδη ακτή και στη συνέχεια θάλασσα, καθώς και με μη δασική έκταση.

Ανατολικά: Με δημόσια δασικές εκτάσεις και μι: αγροτικό δρόμο, καθώς και με μη δασικού χαρακτήρα εκτάσεις.


Δυτικά: Με βραχώδη ακτή και στη συνέχεια θάλασσα, καθώς και με αναδασωτέα έκταση (πυρκαγιά που ανήκει στην υπ' αριθμ. 1385/2003 απόφαση Γ.Γ.Π. Πελοποννήσου και με αγροτικό δρόμο

όπως φαίνεται στο συνημμένο τοπογραφικό με στοιχεία (1,2,3,...,49,50,1) και απεικονίζεται σε απόσπασμα χάρτη εκδόσεως Γ.Υ.Σ. κλίμακας 1:5000 (Φ.Χ ΝΕΑΠΟΛΙΣ 7397_1 και 7397_3), που αποτελεί αναπόσπαστο μέρος της απόφασης αυτής, εξαιρουμένων όλων των εντός του περιγράμματος της πυρκαγιάς αυτής εκτάσεων, συνολικού εμβαδού 900-600 = 300 στρεμμάτων. Οι εκτάσεις συνολικού εμβαδού 900-600 = 300 στρεμμάτων, δεν είχαν προ της πυρκαγιάς τον χαρακτήρα Δάσους ή δασικής έκτασης και θα καθορίζονται κάθε φορά με τις διατάξεις του άρθρου 14 ν. 998/1979.

Η απόφαση αυτή να δημοσιευθεί στην Εφημερίδα της Κυβερνήσεως.

Σπάρτη, 25 Οκτωβρίου 2007

Ο Γενικός Γραμματέας Περιφέρειας
ΝΙΚ. ΑΓΓΕΛΟΠΟΥΛΟΣ

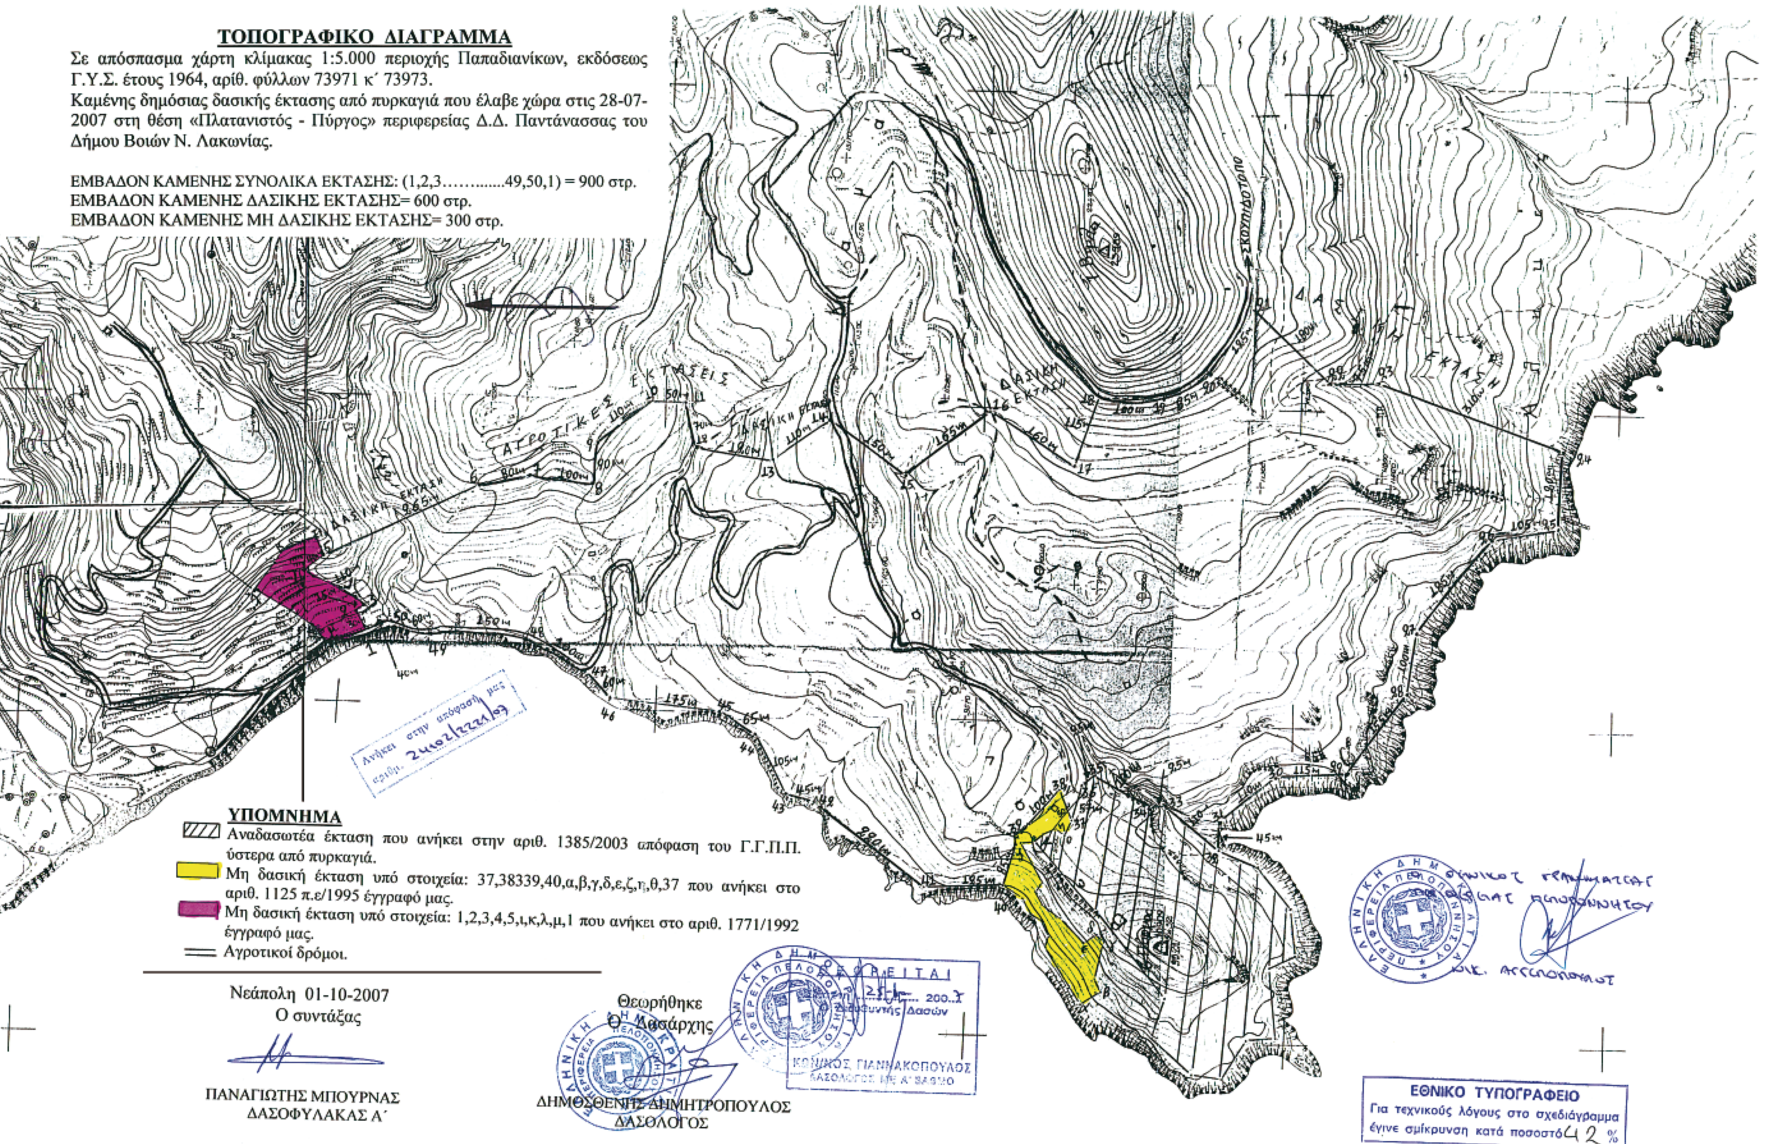
ΤΟΠΟΓΡΑΦΙΚΟ ΔΙΑΓΡΑΜΜΑ
Σε απόσπασμα χάρτη κλίμακας 1:5.000 περιοχής Παπαδιανίκων, εκδόσεως Γ.Υ.Σ. έτους 1964, αριθ. φύλλων 73971 κ΄ 73973.
Καμένης δημόσιας δασικής έκτασης από πυρκαγιά που έλαβε χώρα στις 28-07-2007 στη θέση «Πλατανιστός - Πύργος» περιφερείας Δ.Δ. Παντάνασσας του Δήμου Βοιών Ν. Λακωνίας.
ΕΜΒΑΔΟΝ ΚΑΜΕΝΗΣ ΣΥΝΟΛΙΚΑ ΕΚΤΑΣΗΣ: (1,2,3……......49,50,1) = 900 στρ.
ΕΜΒΑΔΟΝ ΚΑΜΕΝΗΣ ΔΑΣΙΚΗΣ ΕΚΤΑΣΗΣ= 600 στρ.
ΕΜΒΑΔΟΝ ΚΑΜΕΝΗΣ ΜΗ ΔΑΣΙΚΗΣ ΕΚΤΑΣΗΣ= 300 στρ.
ΥΠΟΜΝΗΜΑ
Αναδασωτέα έκταση που ανήκει στην αριθ. 1385/2003 απόφαση του Γ.Γ.Π.Π. ύστερα από πυρκαγιά.
Μη δασική έκταση υπό στοιχεία: 37,38339,40,α,β,γ,δ,ε,ζ,η,θ,37 που ανήκει στο αριθ. 1125 π.ε/1995 έγγραφό μας.
Μη δασική έκταση υπό στοιχεία: 1,2,3,4,5,ι,κ,λ,μ,1 που ανήκει στο αριθ. 1771/1992 έγγραφό μας.
Αγροτικοί δρόμοι.
Νεάπολη 01-10-2007
Ο συντάξας
ΠΑΝΑΓΙΩΤΗΣ ΜΠΟΥΡΝΑΣ
ΔΑΣΟΦΥΛΑΚΑΣ Α΄
Θεωρήθηκε
Ο Δασάρχης
ΔΗΜΟΣΘΕΝΗΣ ΔΗΜΗΤΡΟΠΟΥΛΟΣ
ΔΑΣΟΛΟΓΟΣ
ΕΘΝΙΚΟ ΤΥΠΟΓΡΑΦΕΙΟ
Για τεχνικούς λόγους στο σχεδιάγραμμα έγινε σμίκρυνση κατά ποσοστό 42 %

ΣΥΝΤΕΤΑΓΜΕΝΕΣ ΣΕ ΕΓΣΑ 87		
ΚΟΡΥΦΕΣ	X	Y
1	405501.514	4047737.251
2	405531.471	4047742.350
3	405541.669	4047731.515
4	405587.839	4047829.870
5	405613.733	4047799.356
6	405723.999	4047558.427
7	405736.746	4047479.392
8	405728.162	4047379.384
9	405788.035	4047374.723
10	405850.777	4047284.375
11	405848.805	4047234.360
12	405779.969	4047216.673
13	405756.671	4047099.044
14	405821.018	4047009.972
15	405731.344	4046889.913
16	405829.819	4046756.807
17	405737.612	4046625.932
18	405848.515	4046594.700
19	405847.878	4046494.632
20	405884.161	4046417.887
21	405988.054	4046348.413
22	405864.323	4046217.990
23	405864.508	4046143.594
24	405749.275	4045855.711
25	405629.348	4045862.822
26	405614.015	4045966.733
27	405472.245	4046085.624
28	405373.479	4046101.435
29	405253.220	4046199.399
30	405244.722	4046314.127
31	405179.284	4046402.510
32	405135.093	4046402.510
33	405205.972	4046485.009
34	405203.423	4046509.866
35	405258.874	4046593.363
36	405242.303	4046612.484
37	405186.851	4046626.506
38	405233.379	4046645.628
39	405162.426	4046715.914
40	405080.309	4046737.829
41	405076.729	4046861.933
42	405211.941	4047035.596
43	405225.326	4047079.575
44	405318.064	4047128.812
45	405351.438	4047184.884
46	405376.296	4047358.410
47	405424.099	4047405.257
48	405468.371	4047495.685
49	405489.404	4047644.194
50	405513.624	4047699.009

Αριθμ. 604 (2)

Επικύρωση καθορισμού των οριογραμμών τμήματος βόρειου κλάδου ρέματος «Μαύρη Λίμνα» του Δήμου Κυπαρισσίας του Νομού Μεσσηνίας.

Ο ΓΕΝΙΚΟΣ ΓΡΑΜΜΑΤΕΑΣ
ΠΕΡΙΦΕΡΕΙΑΣ ΠΕΛΟΠΟΝΝΗΣΟΥ

Έχοντας υπόψη:

1. Τις διατάξεις των άρθρων 5, 6 και 8 του ν. 3200/1955: «Περί Διοικητικής Αποκέντρωσης».

2. Τις διατάξεις του ν. 2853/16.7.1922 «Περί υδραυλικών εν γένει έργων και αστυνομεύσεως των Δημοσίων Υδάτων», όπως αυτές τροποποιήθηκαν με τις αντίστοιχες του ν.δ. 10/29.12.1923 και κωδικοποιήθηκαν από τις διατάξεις του π.δ. 18/21.3.1924.

3. Την υπ' αριθμ. 3046/304/ 3.2.1989 απόφασης του Αναπληρωτή Υπουργού Περιβάλλοντος Χωροταξίας και Δημοσίων Έργων: «Κτιριοδομικός Κανονισμός» και ειδικότερα τις διατάξεις του άρθρου 6 αυτού σχετικά με τη δόμηση κοντά σε ρέματα, όπως ισχύει σήμερα.

4. Τις διατάξεις του άρθρου 5 του ν. 3010/25.4.2002 (91/Α΄): «Εναρμόνιση του ν. 1650/1986 με τις οδηγίες 97/11 ΕΕ και 96/61 ΕΕ» και ειδικότερα τις διατάξεις του άρθρου 5 αυτού: «Διαδικασία Οριοθέτησης και ρυθμίσεις θεμάτων για τα υδατορέματα».

5. Τις διατάξεις του ν. 2503/1997 (Φ.Ε.Κ. 107/Α΄/30.5.1997): «Διοίκηση, Οργάνωση, Στελέχωση της Περιφέρειας, Ρυθμίσεις θεμάτων για την Τοπική Αυτοδιοίκηση και άλλες διατάξεις».

6. Τις οικίες διατάξεις του ν. 2508/1997 (Φ.Ε.Κ. 124/Α΄/13.6.1997): «Βιώσιμη Οικιστική Ανάπτυξη των πόλεων και οικισμών της χώρας και άλλες διατάξεις».

7. Τις οικίες διατάξεις του ν. 2690/1999 (Φ.Ε.Κ. 45/Α΄/1999): «Κύρωση Κώδικα Διοικητικής Διαδικασίας και άλλες διατάξεις».

8. Τα οριζόμενα στην υπ' αριθμ. 19664/20.12.2001 απόφαση του Γενικού Γραμματέα Περιφέρειας Πελοποννήσου.

9. Τα οριζόμενα στην υπ' αριθμ. 1592/14.2.2002 απόφαση του Γενικού Γραμματέα Περιφέρειας Πελοποννήσου.

10. Το από Ιουνίου 2007 τοπογραφικό και υψομετρικό διάγραμμα (αρ. σχεδίου 2, κλίμακα 1:500) καθορισμού των οριογραμμών τμήματος βόρειου κλάδου ρέματος «Μαύρη Λίμνα» του Δήμου Κυπαρισσίας του Νομού Μεσσηνίας, το οποίο συντάχθηκε από την Διπλ. Αγρονόμο-Τοπογράφο Μηχανικό Αλεξοπούλου Ελένη, ελέγχθηκε και θεωρήθηκε στις 30.1.2008 από τη Δ/νση Τεχνικών Υπηρεσιών της Ν.Α. Μεσσηνίας.


11. Την υπ' αριθμ. 629/387/30.1.2008 Γνωμοδότηση-Εισήγηση της Δ/νσης Τεχνικών Υπηρεσιών της Ν.Α. Μεσσηνίας, με την οποία καθορίζονται οι οριογραμμές τμήματος βόρειου κλάδου ρέματος «Μαύρη Λίμνα» του Δήμου Κυπαρισσίας του Νομού Μεσσηνίας, σύμφωνα με το αμέσως πιο πάνω αναφερόμενο τοπογραφικό και υψομετρικό διάγραμμα, αποφασίζουμε:


Την επικύρωση των οριογραμμών τμήματος βόρειου κλάδου ρέματος «Μαύρη Λίμνα» του Δήμου Κυπαρισσίας του Νομού Μεσσηνίας, οριζομένων με τα σημεία Α26, Α27, Α28,..., Α31, Α32,..., Α41, Α42,..., Α49, Α50, Α51 (αριστερά) και Α1, Α2, Α3,..., Α11, Α12,..., Α19, Α20,..., Α23, Α24, Α25 (δεξιά) εκατέρωθεν της ροής του ρέματος στο από Ιουνίου 2007 τοπογραφικό και υψομετρικό διάγραμμα (αρ. σχεδίου 2, κλίμακα 1:500), το οποίο συντάχθηκε από την Διπλ. Αγρονόμο - Τοπογράφο Μηχανικό Αλεξοπούλου Ελένη, ελέγχθηκε και θεωρήθηκε στις 30.1.2008 από τη Δ/νση Τεχνικών Υπηρεσιών της Ν.Α. Μεσσηνίας και το οποίο αποτελεί αναπόσπαστο μέρος της παρούσας.

Η απόφαση αυτή, μαζί με τα συνημμένα Κτηματολογικά Διαγράμματα καθορισμού των οριογραμμών, να δημοσιευθούν στην Εφημερίδα της Κυβερνήσεως.

Τρίπολη, 19 Φεβρουαρίου 2008

Ο Γενικός Γραμματέας Περιφέρειας
ΝΙΚΟΣ Κ. ΑΓΓΕΛΟΠΟΥΛΟΣ

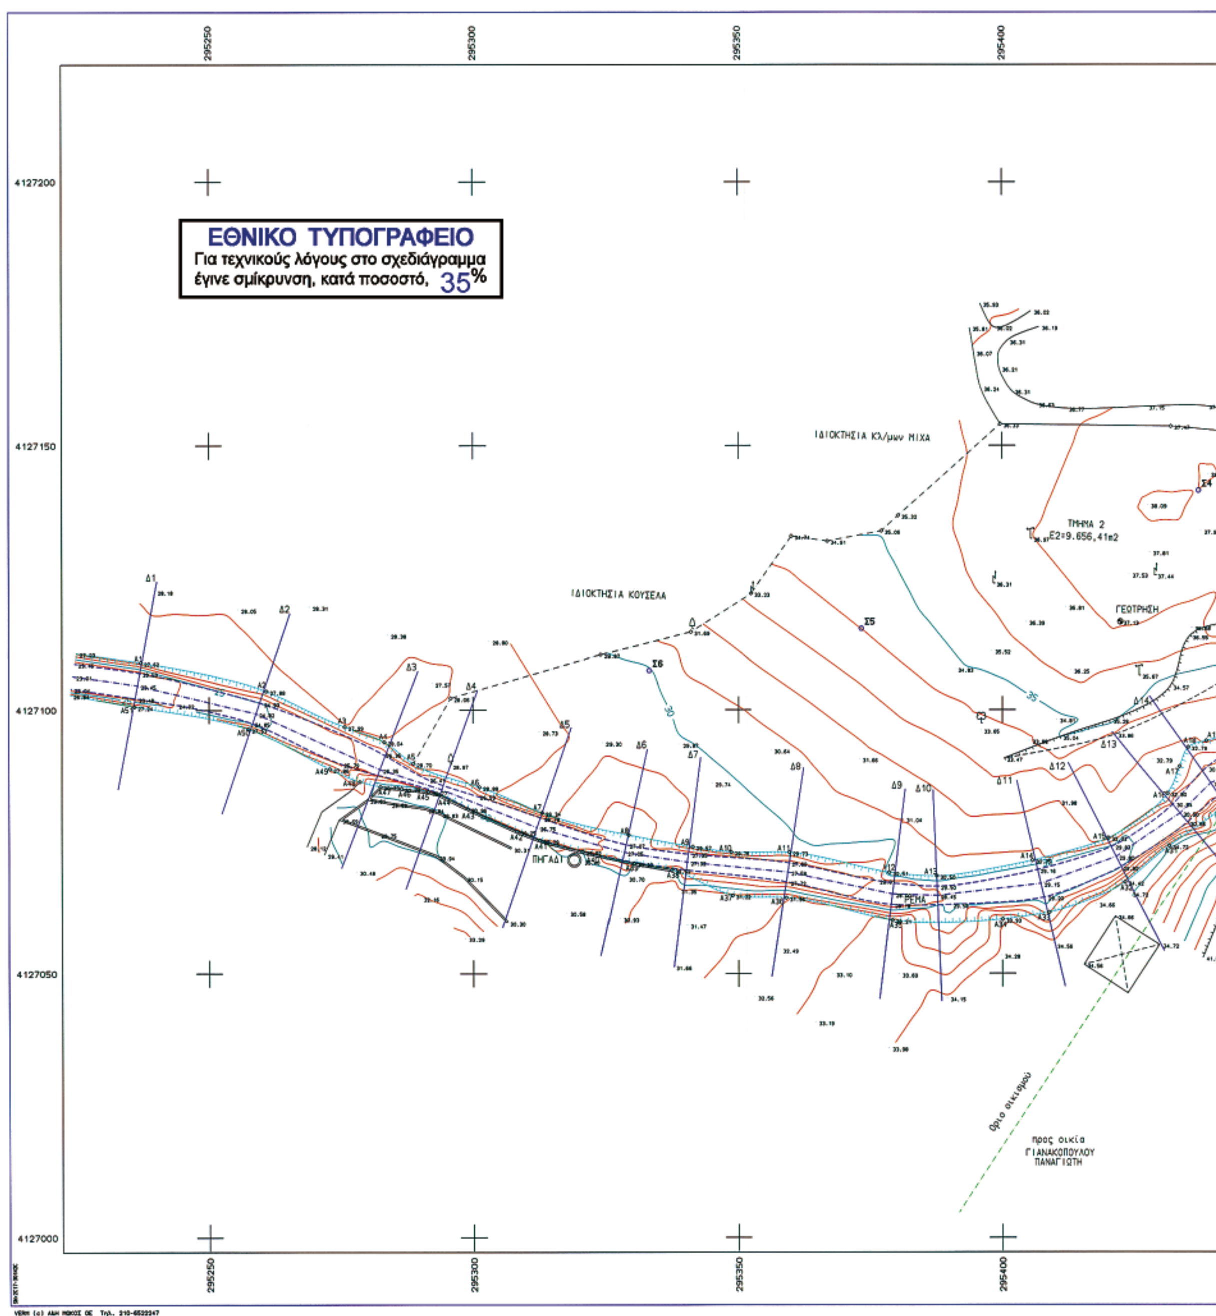
ΕΘΝΙΚΟ ΤΥΠΟΓΡΑΦΕΙΟ
Για τεχνικούς λόγους στο σχεδιάγραμμα
έγινε σμίκρυνση, κατά ποσοστό, 35%
295250
295300
295350
295400
4127200
4127150
4127100
4127050
4127000
ΙΔΙΟΚΤΗΣΙΑ ΚΛ/μων ΜΙΧΑ
ΙΔΙΟΚΤΗΣΙΑ ΚΟΥΣΕΛΑ
ΤΜΗΜΑ 2
Ε2=9.656,41m2
ΓΕΩΤΡΗΣΗ
ΠΗΓΑΔΙ
ΡΕΜΑ
όριο οικισμού
προς οικία
ΓΙΑΝΑΚΟΠΟΥΛΟΥ
ΠΑΝΑΓΙΩΤΗ

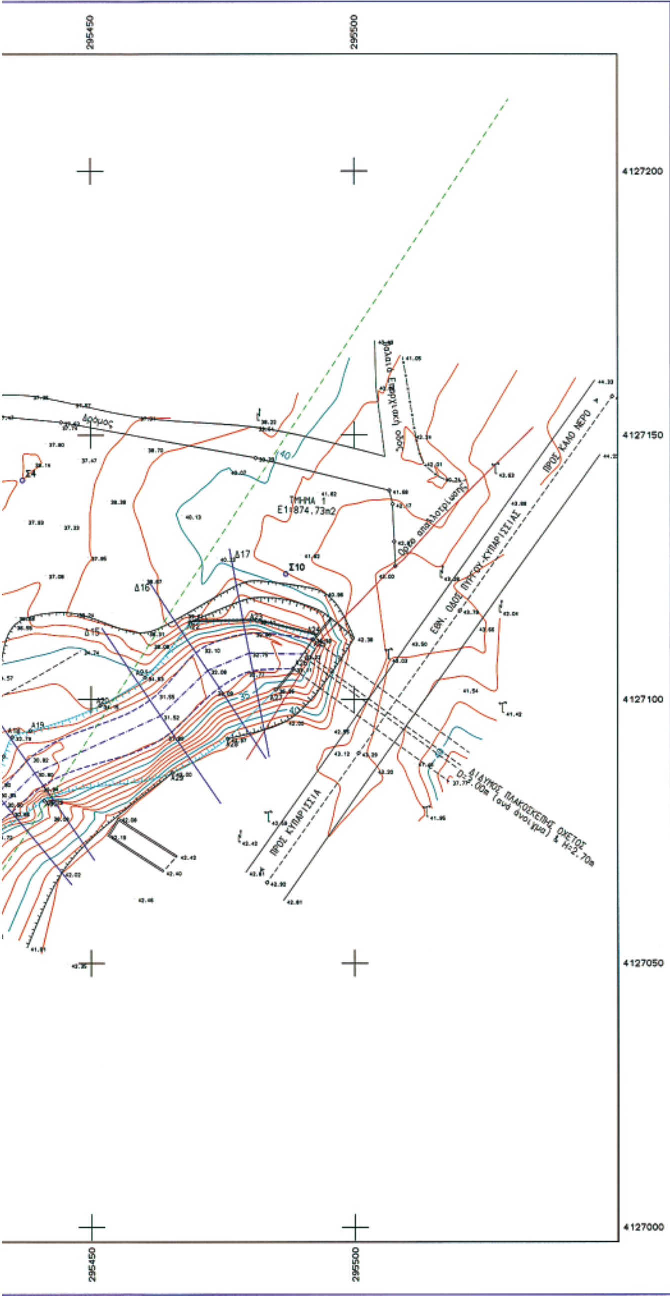

ΣΥΝΤΕΤΑΓΜΕΝΕΣ ΟΡΙΩΝ

ΣΗΜΕΙΟ	X	Y	ΣΗΜΕΙΟ	X	Y	ΣΗΜΕΙΟ	X	Y
Α1	295236.976	4127109.036	Α2	295260.982	4127103.580	Α3	295275.711	4127096.828
Α4	295283.169	4127093.933	Α5	295288.653	4127089.843	Α6	295301.178	4127085.367
Α7	295312.959	4127080.514	Α8	295329.195	4127076.278	Α9	295341.311	4127074.036
Α10	295348.596	4127073.043	Α11	295359.695	4127072.984	Α12	295378.609	4127069.196
Α13	295387.503	4127068.530	Α14	295405.674	4127071.468	Α15	295420.020	4127075.708
Α16	295431.193	4127084.137	Α17	295433.424	4127089.227	Α18	295435.030	4127092.890
Α19	295438.441	4127094.120	Α20	295451.752	4127098.875	Α21	295460.380	4127104.231
Α22	295468.929	4127114.691	Α23	295481.551	4127114.924	Α24	295492.780	4127112.143
Α25	295492.143	4127111.373	Α26	295488.372	4127105.857	Α27	295485.075	4127101.872
Α28	295476.001	4127092.556	Α29	295465.664	4127086.105	Α30	295441.058	4127080.799
Α31	295431.519	4127074.176	Α32	295423.254	4127067.309	Α33	295408.832	4127061.600
Α34	295400.028	4127060.288	Α35	295379.185	4127060.093	Α36	295359.114	4127064.337
Α37	295348.874	4127064.791	Α38	295337.356	4127069.625	Α39	295330.245	4127070.893
Α40	295320.637	4127073.105	Α41	295312.600	4127075.249	Α42	295308.272	4127076.942
Α43	295298.988	4127081.235	Α44	295293.638	4127083.905	Α45	295291.564	4127084.480
Α46	295286.417	4127085.069	Α47	295282.440	4127085.452	Α48	295278.591	4127086.376
Α49	295272.955	4127088.771	Α50	295257.575	4127096.378	Α51	295235.761	4127100.623

Το παρόν συνοδεύει την αριθ. ......απόφαση Γεν. Γραμ. Περιφέρειας Πελοποννήσου
Ο Γ.Γ.Π.Π.
Νίκος Κ. Αγγελόπουλος

ΕΡΓΟΔΟΤΗΣ
ΠΑΝΤΑΖΟΠΟΥΛΟΣ ΔΗΜΗΤΡΙΟΣ & ΚΩΝΣΤΑΝΤΙΝΟΣ
ΒΛΑΧΟΣ ΠΑΝΑΓΙΩΤΗΣ, ΑΦΟΙ ΓΙΑΝΝΑΚΟΠΟΥΛΟΙ

ΥΔΡΑΥΛΙΚΗ ΜΕΛΕΤΗ ΔΙΕΥΘΕΤΗΣΗΣ ΤΜΗΜΑΤΟΣ Α1,Α2,..Α50,Α51 ΡΕΜΑΤΟΣ ΜΑΥΡΗ ΛΙΜΝΑ

ΔΗΜΟΥ ΚΥΠΑΡΙΣΣΙΑΣ

Ελέγχθηκε
Καλαμάτα 30/1/08
ΠΑΜΟΥΚΗ ΕΛΕΝΑ
ΤΟΠΟΓΡΑΦΟΣ ΜΗΧΑΝΙΚΟΣ Τ.Ε

ΕΘΕΩΡΗΘΗ
Καλαμάτα 30/1/2008
Ο Προϊστάμενος του Τμήματος Εκτελέσεως Έργων
ΣΤΑΥΡΟΣ ΚΑΡΤΕΡΟΛΙΩΤΗΣ
$ΠΕ_1$ ΜΕ Α'β

ΚΛΙΜΑΚΑ 1:500

ΙΣΟΔΙΑΣΤΑΣΗ: 1.00

ΤΟΠΟΓΡΑΦΙΚΟ ΔΙΑΓΡΑΜΜΑ ΔΙΕΥΘΕΤΗΣΗΣ ΡΕΜΑΤΟΣ ΜΑΥΡΗ ΛΙΜΝΑ

ΜΕΛΕΤΗΤΗΣ:
ΕΛΕΝΗ ΑΛΕΞΟΠΟΥΛΟΥ
ΑΓΡΟΝΟΜΟΣ ΤΟΠΟΓΡΑΦΟΣ ΜΗΧΑΝΙΚΟΣ

ΕΛΕΝΗ Α. ΑΛΕΞΟΠΟΥΛΟΥ
ΔΙΠΛ. ΑΓΡΙΜΟΣ ΤΟΠΟΓΡΑΦΟΣ ΜΗΧΑΝΙΚΟΣ Α.Π.Θ.
ΜΕΛΟΣ Τ.Ε.Ε. ΑΡΙΘΜΟΣ ΜΗΤΡΩΟΥ 32633
ΦΑΛΑΩΡΙΤΟΥ 8 - ΚΑΛΑΜΑΤΑ - ΤΗΛ. 27210 96830

ΑΡ. ΣΧΕΔΙΟΥ 2

ΗΜΕΡΟΜΗΝΙΑ ΙΟΥΝΙΟΣ 2007

ΝΟΜΑΡΧΙΑΚΗ ΑΥΤΟΔΙΟΙΚΗΣΗ Ν. ΜΕΣΣΗΝΙΑΣ	ΕΛΕΓΧΟΣ	Ο ΕΠΙΒΛΕΠΩΝ ΜΗΧΑΝΙΚΟΣ		
	ΘΕΩΡΗΣΗ	Ο ΠΡΟΙΣΤΑΜΕΝΟΣ		
	ΕΓΚΡΙΣΗ	ΕΓΚΡΙΤΙΚΗ ΑΠΟΦΑΣΗ		

Αριθμ. 828 (3)

Κήρυξη ως αναδασωτέας έκτασης εμβαδού 1.013,38 τ.μ. στη θέση «Ράσοντας» περιφέρειας Δ.Δ. Ψαχνών, Δήμου Μεσσαπίων, του Νομού Εύβοιας.

Ο ΓΕΝΙΚΟΣ ΓΡΑΜΜΑΤΕΑΣ
ΠΕΡΙΦΕΡΕΙΑΣ ΣΤΕΡΕΑΣ ΕΛΛΑΔΑΣ

Έχοντας υπόψη:

1 Τις διατάξεις των άρθρων 24 παρ. 1 και 117 παρ. 3 του Συντάγματος.

2. Τις διατάξεις του ν. 2503/1997 «Διοίκηση, οργάνωση, στελέχωση της Περιφέρειας, ρύθμιση θεμάτων για την τοπική αυτοδιοίκηση και άλλες διατάξεις» (Φ.Ε.Κ. 107 Α΄).

3. Τις διατάξεις του ν. 998/1979 « Περί προστασίας των δασών και των δασικών εν γένει εκτάσεων της χώρας» (Φ.Ε.Κ. 289 Α΄) όπως τροποποιήθηκαν με τον ν. 3208/2003 (Φ.Ε.Κ. 303 Α΄) και συγκεκριμένα:

α) του άρθρου 41 παρ. 1

β) του άρθρου 38 παρ. 1.

4. Τις διαταγές του Υπουργείου Αγροτικής Ανάπτυξης και τροφίμων:

α) 160417/1180/8.7.1980.

β) 182447/3049/24.9.1980.

5. Την υπ' αριθμ. 2594/31.5.2007 (Φ.Ε.Κ. 957/Α΄/14.6.2007) απόφαση του Γ.Γ.Π.Σ.Ε. που αναφέρεται στη παροχή εξουσιοδότησης του δικαιώματος υπογραφής «Με εντολή Γενικού Γραμματέα» στους προϊσταμένους των Δασικών Υπηρεσιών.

6. Την υπ' αριθμ. Ζ/655/14.2.2008 πρόταση του Δασαρχείου Χαλκίδας, από την οποία προκύπτει ότι η έκταση που αναφέρεται στο θέμα είχε κατά το χρόνο καταστροφής της, που έγινε από παράνομη εκχέρσωση, κατά το παρελθόν, σύμφωνα με την Δ.Υ./29.1.2008 έκθεση αυτοψίας του Δασολόγου Αντώνη Ακριώτη, Δασικό χαρακτήρα κατά την έννοια του άρθρου 3 παρ. 2 του ν. 998/1979 όπως τροποποιήθηκε με το άρθρο 1 του ν. 3208/2003, καλυπτόμενη από θαμνώδη βλάστηση αειφύλλων - πλατυφύλλων (πουρνάρι, κέδρος κ.λπ.) σε ποσοστό 40% και ως εκ τούτου επιβάλλεται η κήρυξή της ως αναδασωτέας.

7. Την υπ' αριθμ. 747/20.2.2008 αναφορά και σύμφωνη γνώμη της Διεύθυνσης Δασών Ν. Εύβοιας, αποφασίζουμε:

Κηρύσσουμε ως αναδασωτέα την Ιδιωτική δασική έκταση (Ιδιωτικό δάσος Ιεράς Συνόδου της Εκκλησίας της Ελλάδος - Μονή Μακρυμάλλη), εμβαδού 1.013,38 τ.μ. στη θέση «Ράσοντας» περιφέρειας Δ.Δ. Ψαχνών, Δήμου Μεσσαπίων, του Νομού Εύβοιας, με σκοπό, αφ' ενός μεν τη διατήρηση του δασικού της χαρακτήρα, ώστε να αποκλειστεί η διάθεση της για άλλο προορισμό, αφ' ετέρου δε την επαναδημιουργία της δασικής βλάστησης με φυσική αναγέννηση.

Προσδιορίζεται από τα στοιχεία: Α2-Α3-Α4-Α5-Α2 όπως φαίνεται στο συνημμένο διάγραμμα το οποίο αποτελεί αναπόσπαστο μέρος της αποφάσεως αυτής και έχει όρια:

Ανατολικά: Με επαρχιακό δρόμο Ψαχνών - Μακρυμάλλη.

Δυτικά: Με δασική έκταση.

Βόρεια: Με δασική έκταση.

Νότια: Με ελαιώνα και επαρχιακό δρόμο Ψαχνών - Μακρυμάλλη.

Η απόφαση αυτή ισχύει από της κοινοποιήσεώς της αρμοδίως και προ της δημοσιεύσεώς της στην Εφημερίδα της Κυβερνήσεως (άρθρο 37 ν. 3200/1955).

Επιτρέπεται υποβολή κατ' αυτής αίτησης ακύρωσης στο Σ.τ.Ε. μέσα σε προθεσμία εξήντα (60) ημερών, που αρχίζει από την επομένη της δημοσίευσής της (άρθρο 46 π.δ. 18/1989).


Από τις διατάξεις της απόφασης αυτής δεν προκαλείται δαπάνη σε βάρος του Κρατικού Προϋπολογισμού.

Η απόφαση αυτή να δημοσιευθεί στην Εφημερίδα της Κυβερνήσεως.

Λαμία, 26 Φεβρουαρίου 2008

Με εντολή Γενικού Γραμματέα Περιφέρειας
Ο Διευθυντής Δασών Περιφέρειας κ.α.α.
ΒΑΣΙΛΙΚΗ ΧΡΙΣΤΟΠΟΥΛΟΥ

ΤΟΠΟΓΡΑΦΙΚΟ ΔΙΑΓΡΑΜΜΑ
ΑΝΑΔΑΣΩΤΕΑΣ ΕΚΤΑΣΗΣ

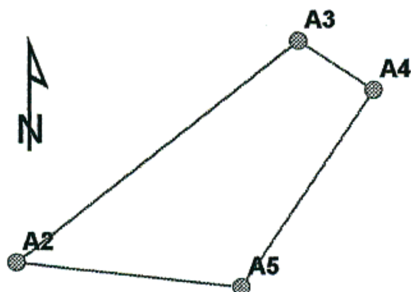


ΝΟΜΟΣ ΕΥΒΟΙΑΣ
ΔΑΣΑΡΧΕΙΟ ΧΑΛΚΙΔΑΣ
ΙΔΙΩΤΙΚΟ ΔΑΣΟΣ ΙΕΡΑΣ ΣΥΝΟΔΟΥ
ΤΗΣ ΕΚΚΛΗΣΙΑΣ ΤΗΣ ΕΛΛΑΔΑΣ
(ΜΟΝΗΣ ΜΑΚΡΥΜΜΑΛΛΗ)
ΘΕΣΗ <ΡΑΣΟΝΤΑΣ>
ΕΜΒΑΔΟΝ 1013,38 τ.μ

X	Y	ΣΗΜΕΙΑ
470098,519	4271320,23	A2
470143,995	4271355,883	A3
470156,184	4271347,964	A4
470134,794	4271316,269	A5

ΚΛΙΜΑΚΑ 1:1000

ΕΘΝΙΚΟ ΤΥΠΟΓΡΑΦΕΙΟ
Για τεχνικούς λόγους στο σχεδιάγραμμα έγινε σμίκρυνση κατά ποσοστό 82 %

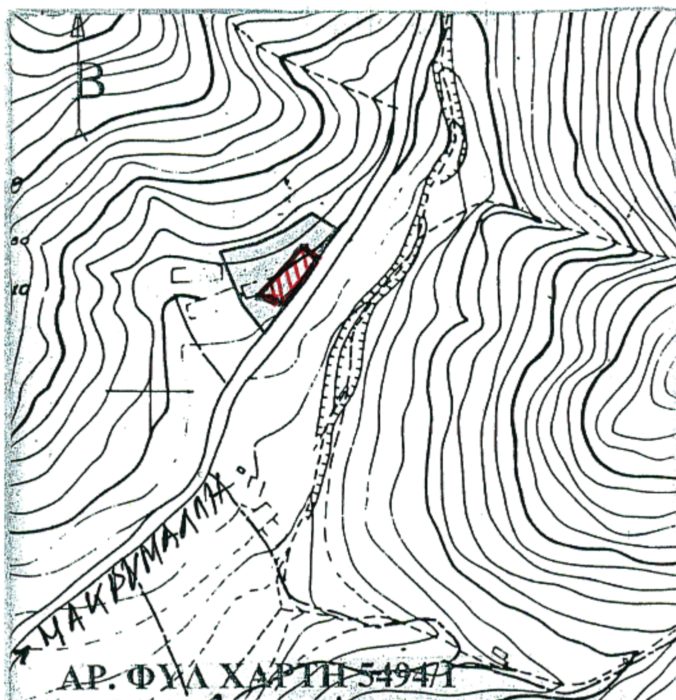

ΑΠΟΣΠΑΣΜΑΦΥΛΛΟ ΧΑΡΤΗ
Γ.Υ.Σ Νο 5494/1
ΚΛΙΜΑΚΑΣ 1:5000

ΕΚΤΑΣΗ ΠΟΥ ΕΚΧΕΡΣΩΘΗΚΕ



ΑΝΗΚΕΙ ΣΤΗΝ ΑΡΙΘ. 828/2008
ΑΠΟΦΑΣΗ ΜΑΣ
ΘΕΩΡΗΘΗΚΕ
ΛΑΜΙΑ 26-2-2008
ΜΕ ΕΝΤΟΛΗ ΓΕΝΙΚΟΥ ΓΡΑΜΜΑΤΕΑ Π.Σ.Ε
Ο Δ/ΝΤΗΣ ΔΑΣΩΝ ΠΕΡΙΦΕΡΕΙΑΣ α.α



ΕΛΕΓΧΘΗΚΕ
ΧΑΛΚΙΔΑ 13-2-2008
Ο ΔΑΣΑΡΧΗΣ

ΓΕΩΡΓΙΟΣ ΤΡ. ΘΑΛΑΣΣΙΝΟΣ
ΔΑΣΟΛΟΓΟΣ ΜΕ Α ΒΑΘΜΟ

ΧΑΛΚΙΔΑ 13-2-2008
Η ΣΥΝΤΑΚΤΡΙΑ

ΔΕΣΠΟΙΝΑ ΚΟΜΙΛΗ
ΔΑΣΟΛΟΓΟΣ

04001031203080008

ΑΠΟ ΤΟ ΕΘΝΙΚΟ ΤΥΠΟΓΡΑΦΕΙΟ
ΚΑΠΟΔΙΣΤΡΙΟΥ 34 * ΑΘΗΝΑ 104 32 * ΤΗΛ. 210 52 79 000 * FAX 210 52 21 004
ΗΛΕΚΤΡΟΝΙΚΗ ΔΙΕΥΘΥΝΣΗ: http://www.et.gr – e-mail: webmaster.et@et.gr